


幅 奥行 天井高
695 × 700 × 270
(cm)
〔48㎡〕 約14.5坪

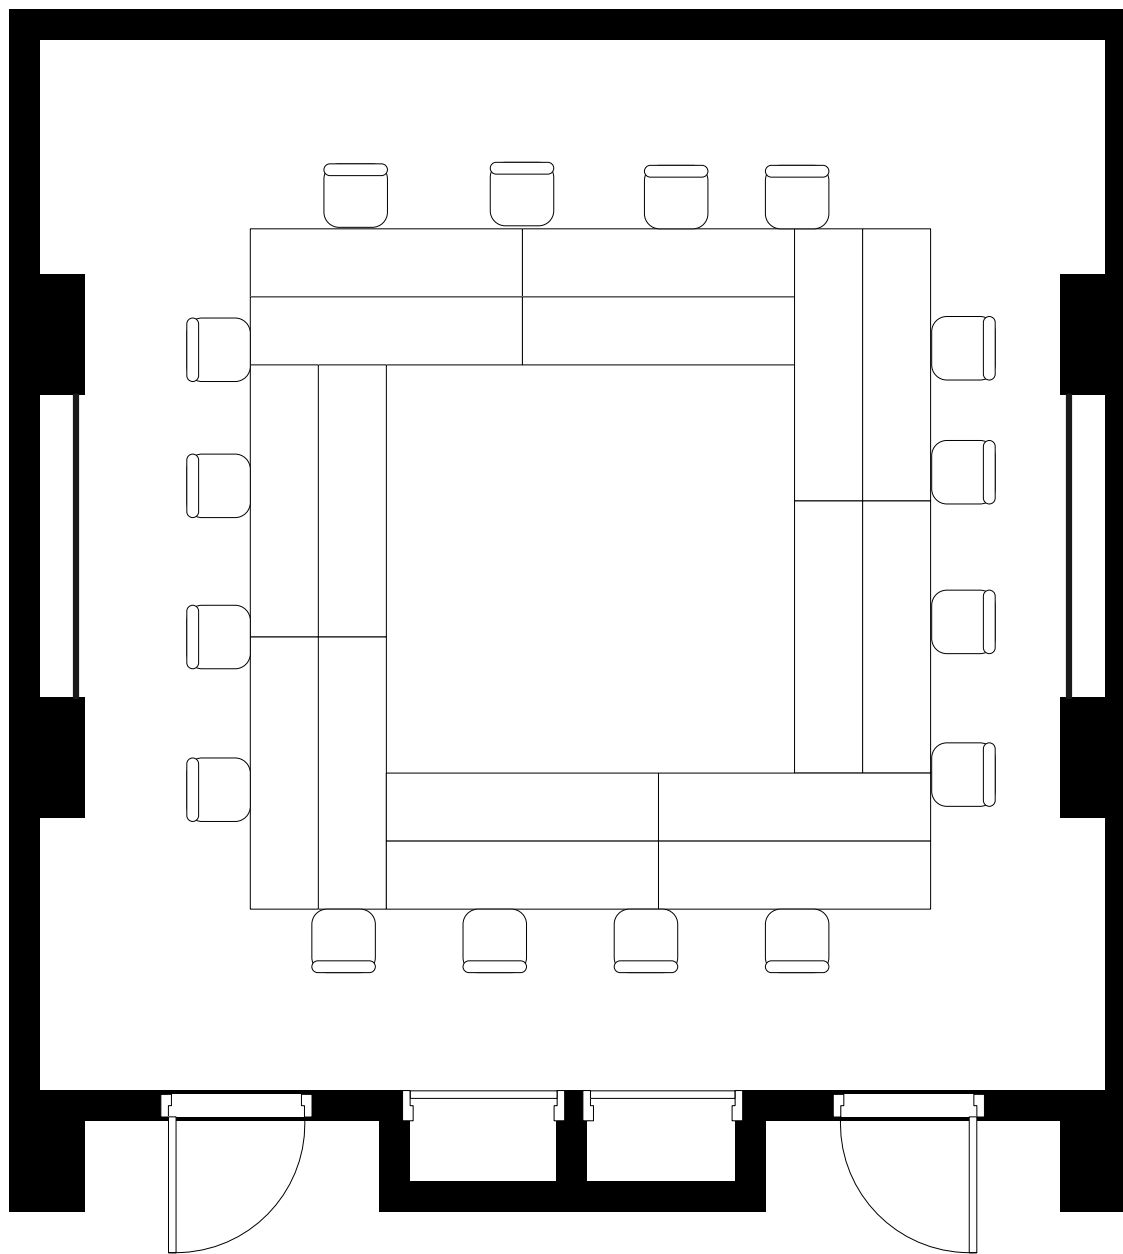

縮尺

1/50