


幅 奥行 天井高  
695 × 700 × 270  
(cm)  
[48㎡] 約14.5坪

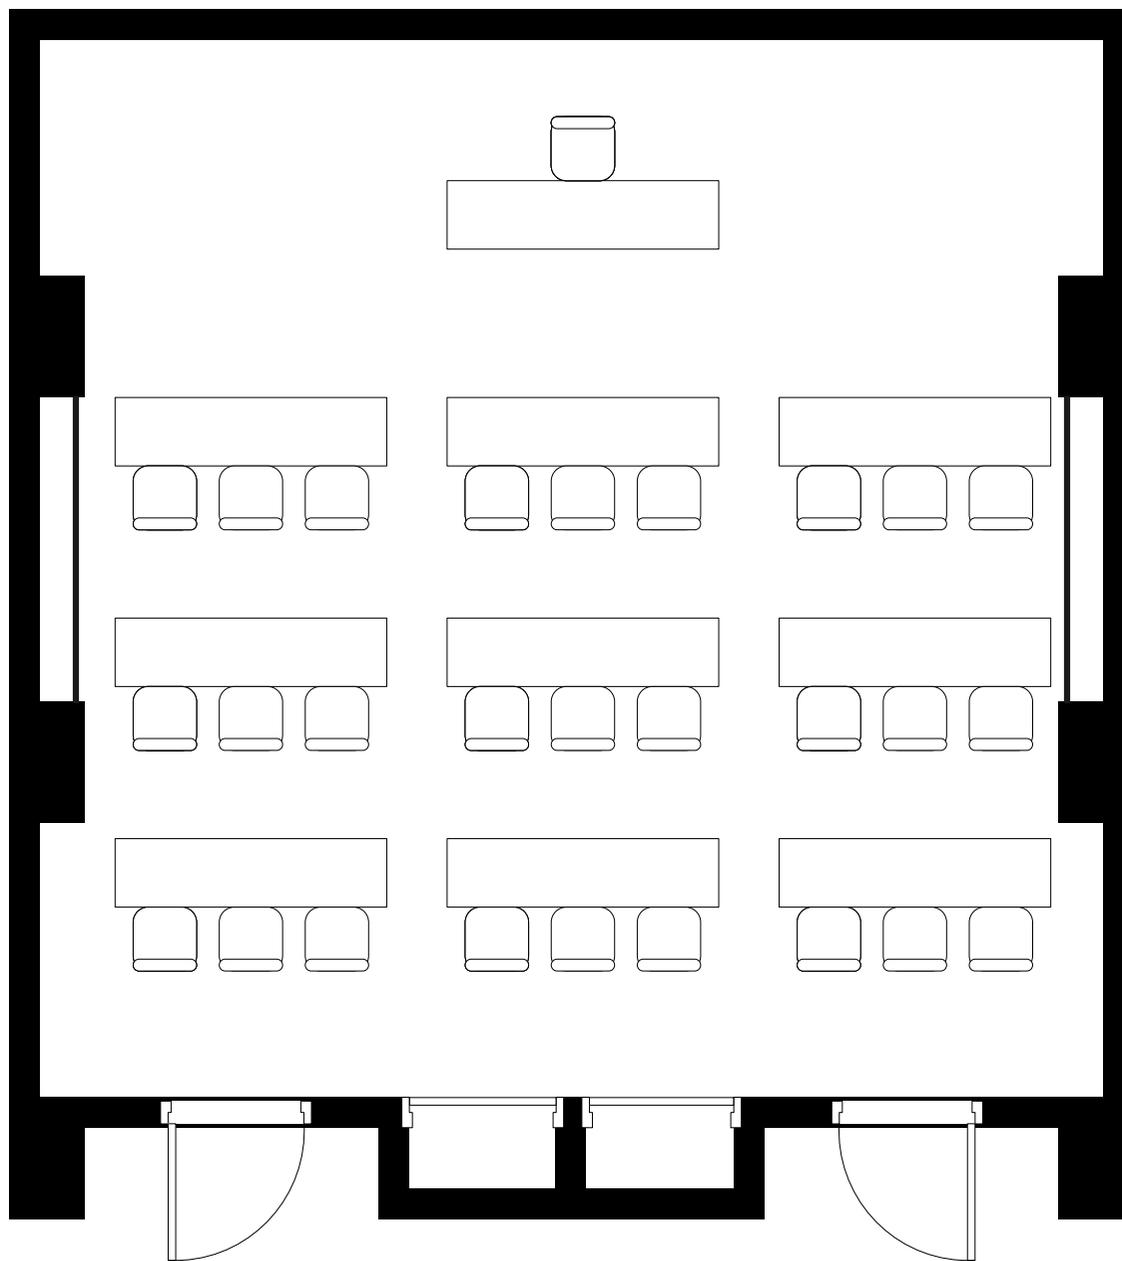

縮尺  
1/50