


幅 奥行 天井高
1170 × 1755 × 285 (cm)
[205㎡] 約61坪

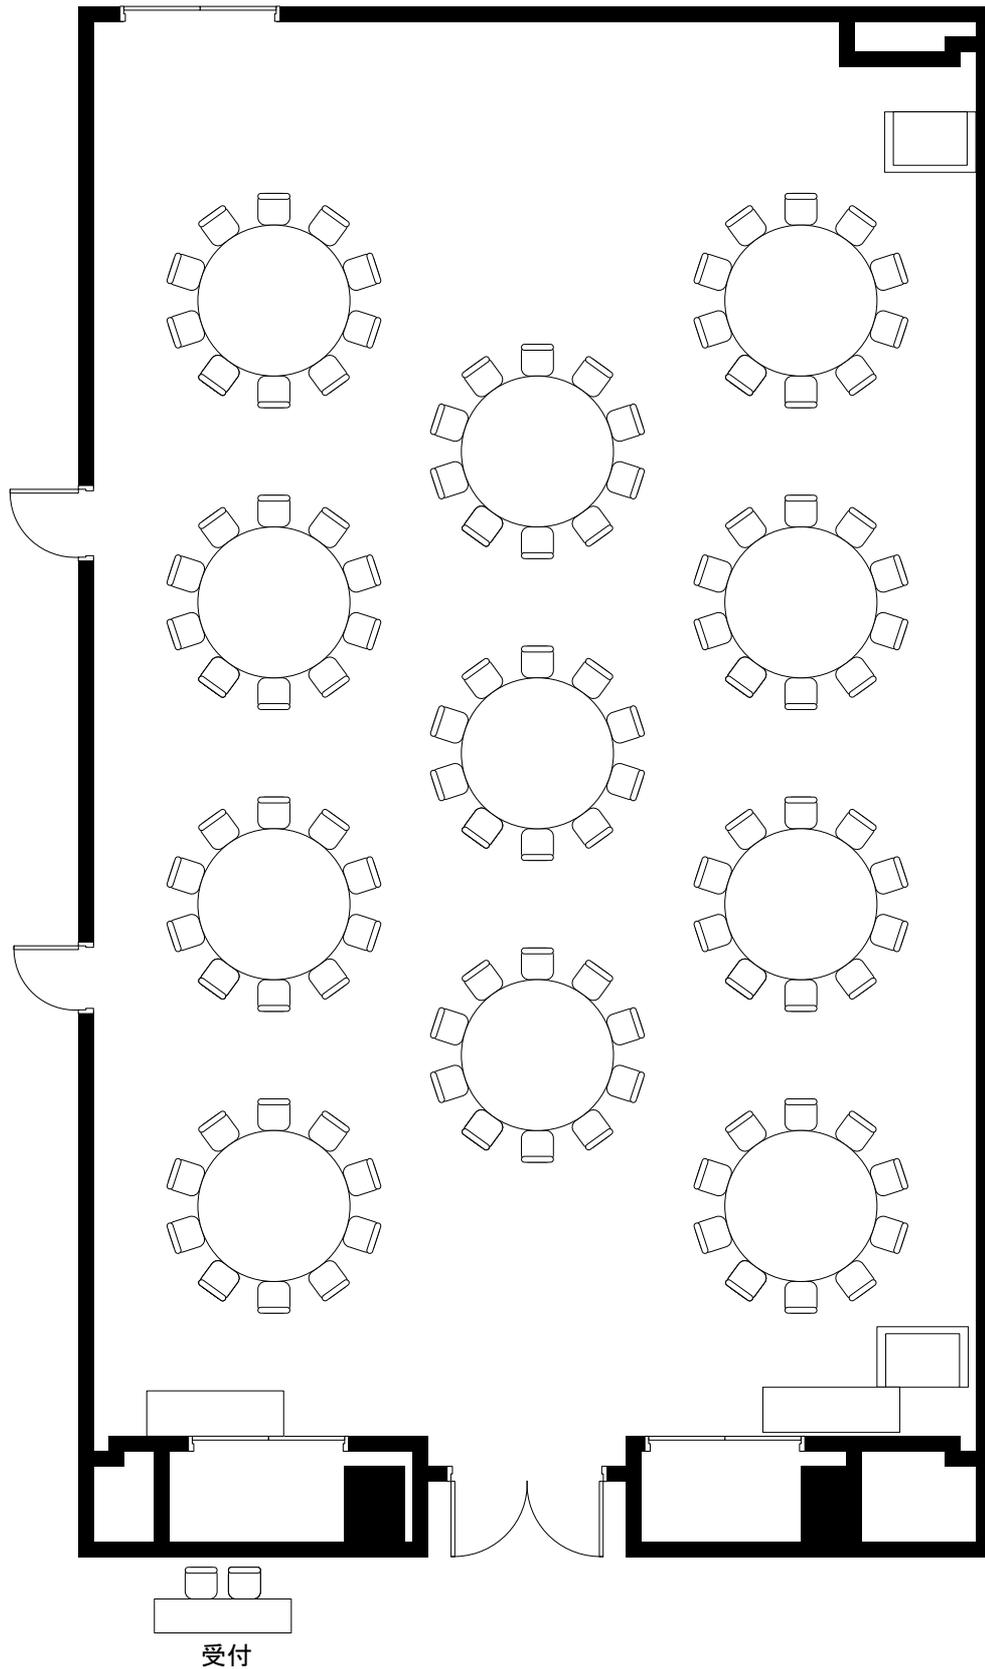

縮尺

1/100